


Załącznik nr 1 do ogłoszenia o przetargu
1/20/P/N/2023

STACJONOWO POKRYTO
BUDOWNICTWA
I ARCHITECTURY
w Lwówku Śląskim

RZECZOZNAWA
dla BiP-EKSPEDYCJA
ul. Strzelecka 2
grzechotki 1,0, 4,4
nr 127/156
58-560 Jelenia Góra

Zaplanowano pod względem higieny pracy oraz wymaganiami bezpieczeństwa i higieny pracy z przepisami ergonomii.
1) bez zastrzeżeń
2) z zastrzeżeniami wymienionymi w załącznej opinii
Data: 19.12.2012
19.12.2012
Lp. opinii

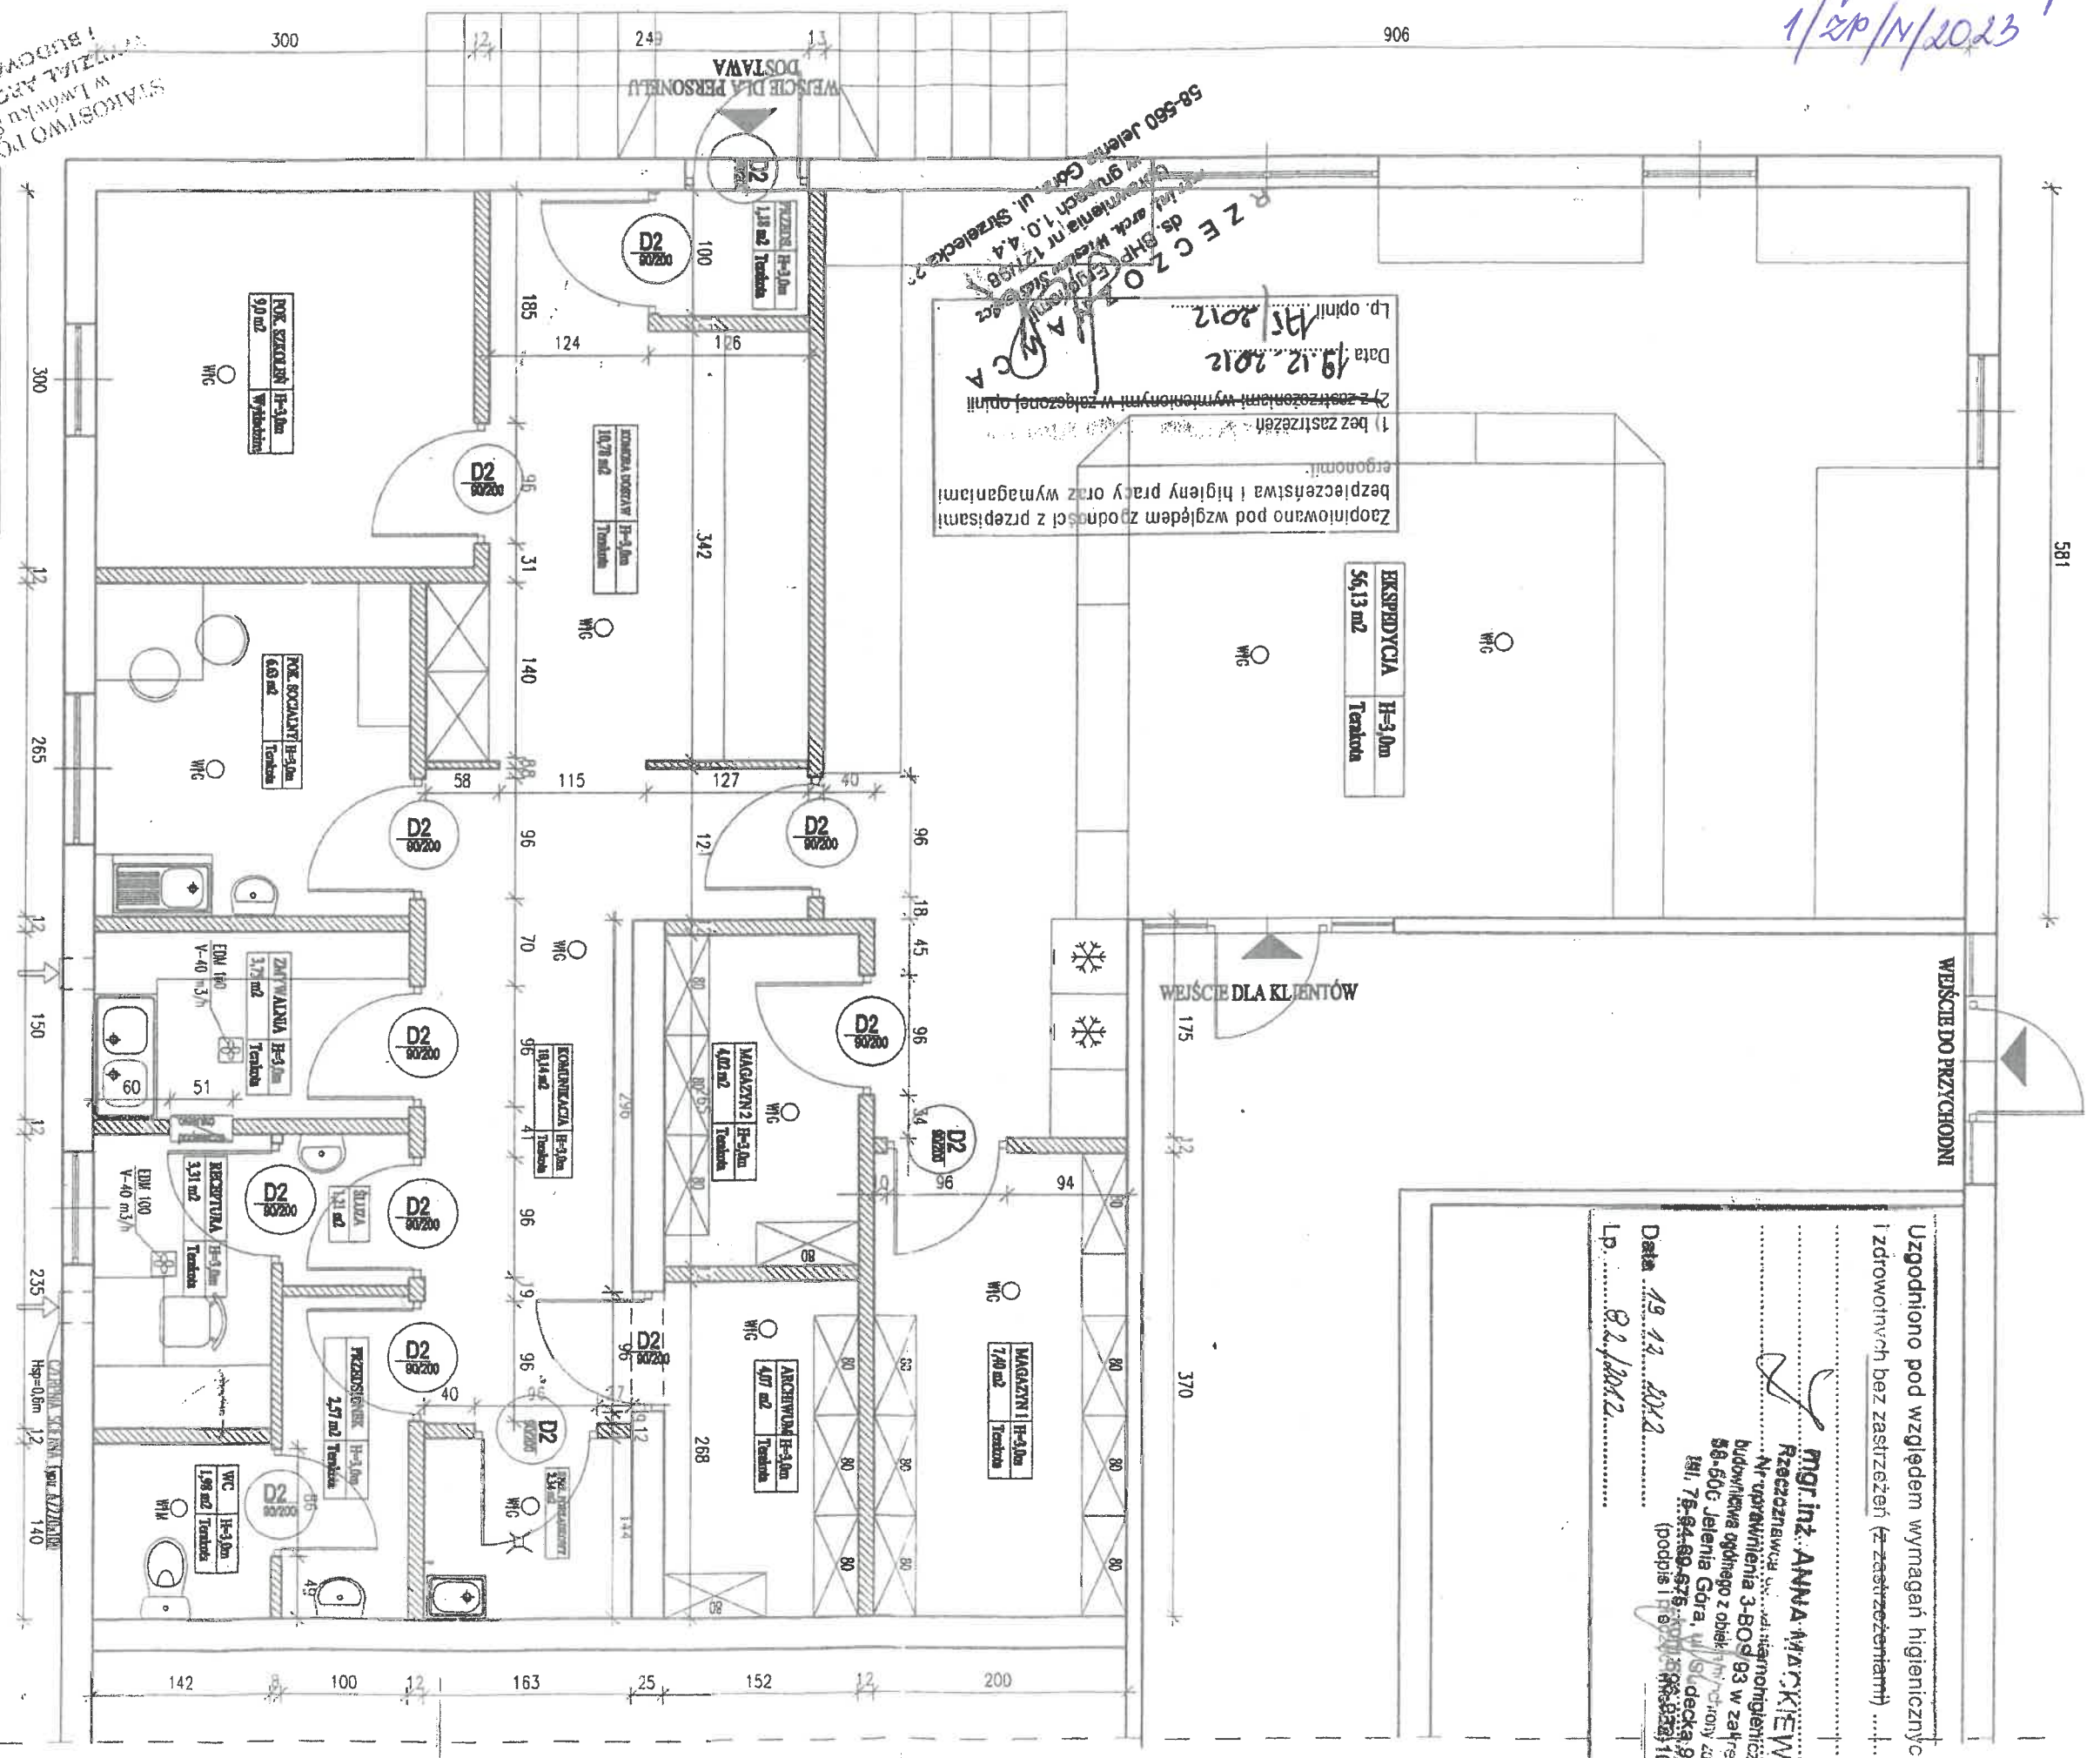

POMIESZCZENIA PODSTAWOWE:

ekspedycja	84,15m ²
magazyn 2-	7,4m ²
magazyn 1	4,0m ²
archiwum	4,0m ²
pokój szkoleń	8,0m ²
komora dostaw	10,7m ²
zrzuwalnia	3,75m ²
recepclura	3,31m ²
RAZEM	98,46m²

POMIESZCZENIA POZOSTAJE:

pok. socjalny	6,85m ²
przedsiobek+Wc	4,55m ²
pom. porządkowe	2,34m ²
kominacja	10,14m ²
przedsiobek wejśc.	1,18m ²
RAZEM	24,94m²

POWIERZCHNIA CAŁEJ APTEKI:
123,45m²

Wc wentylacja mechaniczna
Wc wentylacja graniczna
projektowane ściany wewnętrzne

APTEKA PRIMIULA - DOROTA SEDŁAK
50-620 GRZYFÓW RYNEK 3
APTEKA OGÓLNOPIECZNIENIA
58-520 GRZYFÓW, UL. NAŁOŃCZYCA 1
DR. ILEKT RI INOM ANV

TITIA BISSANI
RZUT LOKALU
ARCHITECTURA TECHNICZNA
PROJEKTOWA
INGR. IZ. ARCH. ADAM CECILIA
IN. BR.: 272384 DOK. 03.0072
INGR. IZ. ARCH. ADAM CECILIA

SCALA
1:50
DATA
12.2012

WEJŚCIE DO PRZYCHODNI

WEJŚCIE DLA KLIENTÓW

WEJŚCIE DLA PERSONELU

Uzgodniono pod względem wymagań higienicznych i zdrowotnych bez zastrzeżeń (z zastrzeżeniami)

MGR inż. ANNA MARIKIEWICZ
Rzecznik w sprawie higieny i bezpieczeństwa
Nr uprawnień 3-BOD/93 w zakresie
budownictwa ogólnego z obowiązkowym zaliczeniem
58-500 Jelenia Góra, ul. Strzelecka 95/71
tel. 75-94-89-978
(podpis i pieczęć)

Data: 19.12.2012
Lp. 02.10012